


川口跨線橋 上り2期線 橋梁一般図

側面図 S=1:500

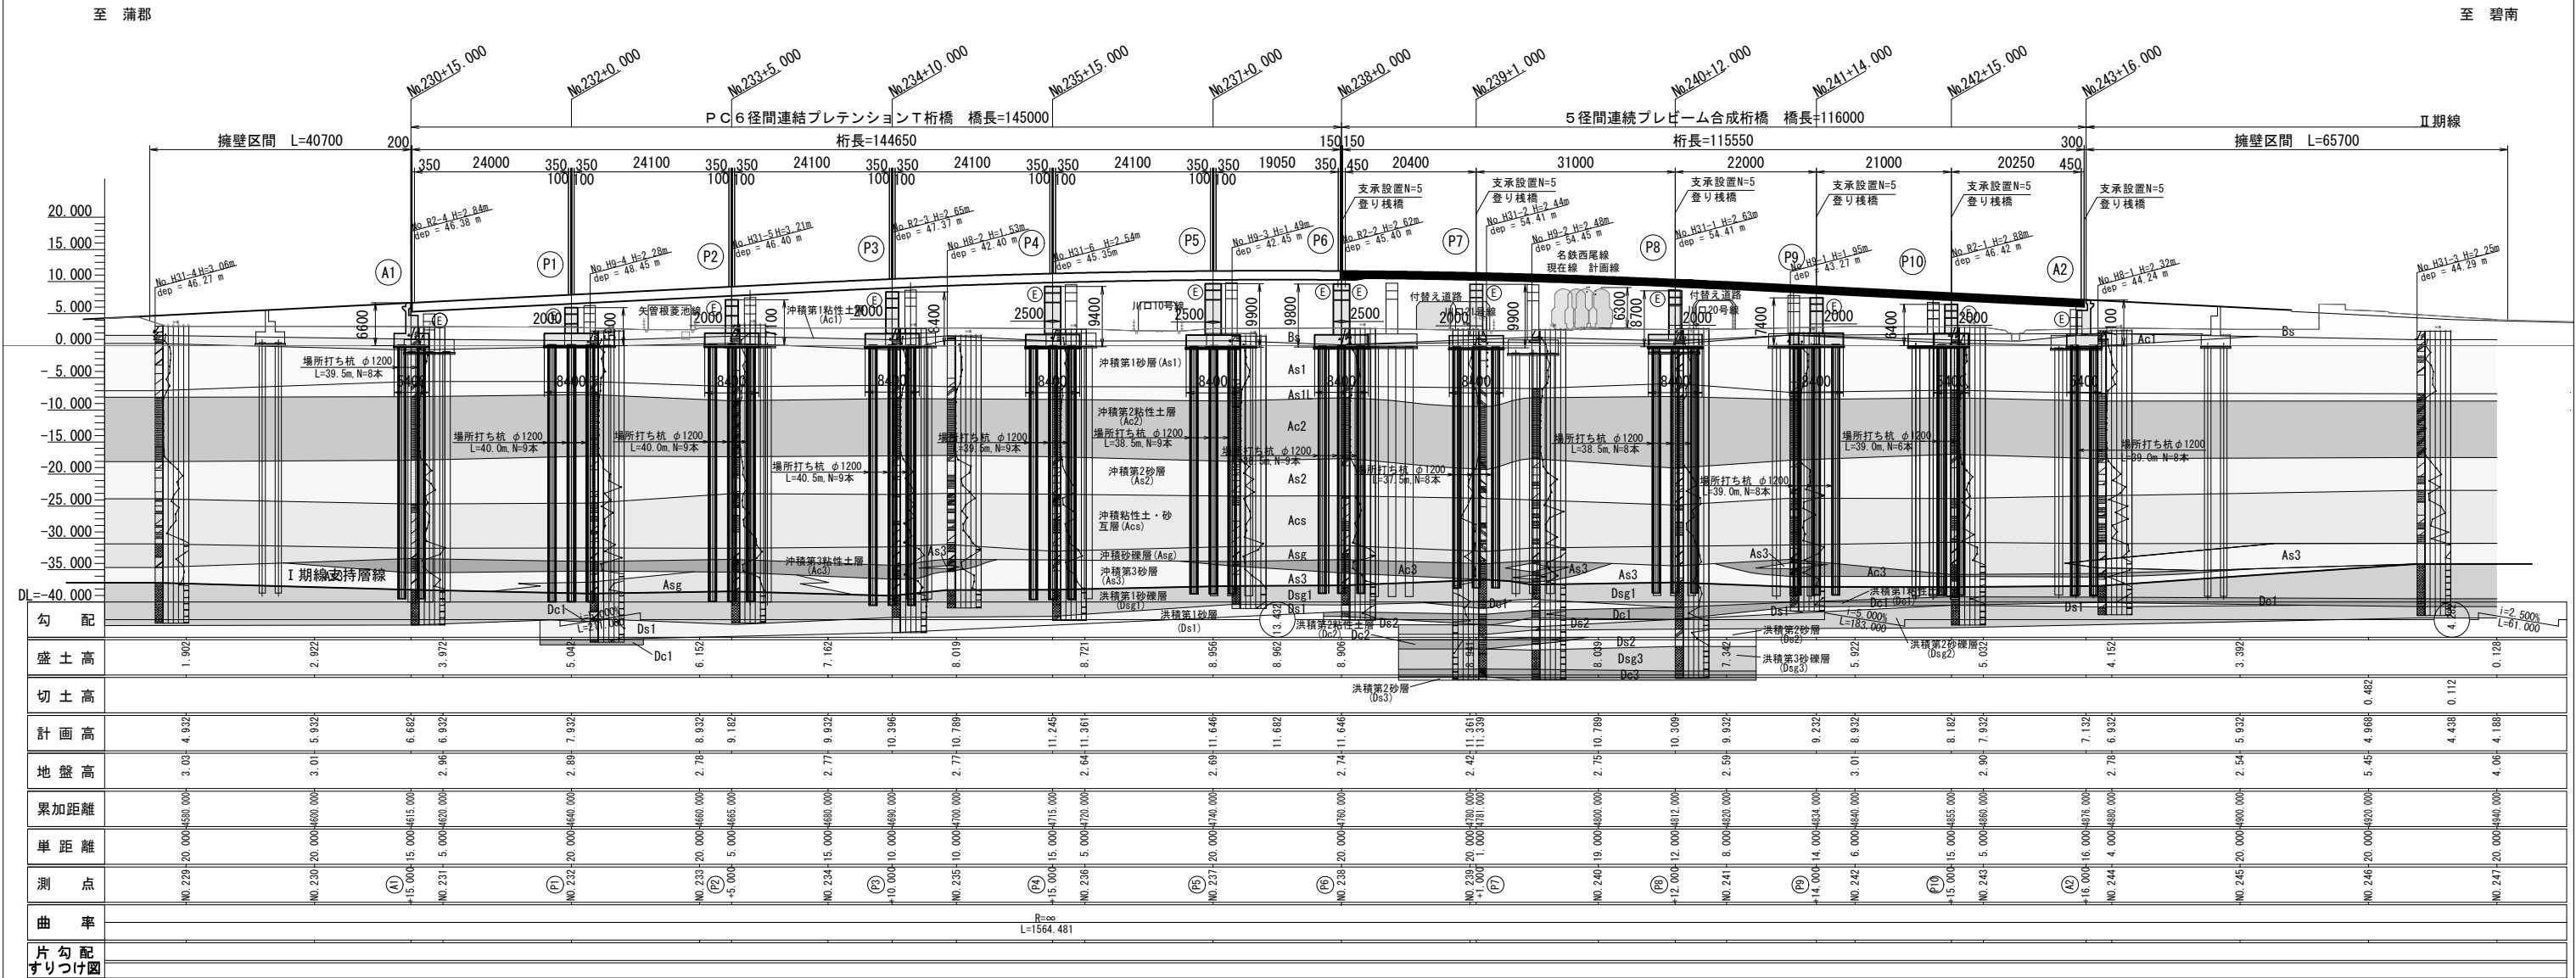

平面図 S=1:500

